


Välisvalgustuse projekt, Crusta projekt OÜ töö nr 550515  
KASUTATUD TINGMÄRGID

- Projekteeritud välisvalgustuse 0,4kV kaabel koos 6m koonilise metallmasti ja LED ülekaiguraja valgustiga
- Projekteeritud välisvalgustuse 0,4kV kaabel koos 6m koonilise metallmasti ja LED valgustiga
- Projekteeritud maandus kaevendis, 20m Cu25
- Projekteeritud 1m konsoliga valgustid olemasoleval mastil koos projekteeritava AMKA õhukaabliga
- Projekteeritud välisvalgustuse 0,4kV kaabel A-kat. kaitsetorus Ø110mm
- Projekteeritud sidekaablite A-kat. kaitsetoru Ø100mm ja lõhestatud toru

- LEGEND:**
- Projekteeritud asfaltkatte serv
  - Projekteeritud äärekivi (h=10)
  - Projekteeritud langetatud äärekivi (h=5cm)
  - Projekteeritud langetatud äärekivi (h=2cm)
  - Projekteeritud teekatte märgised
  - Projekteeritud torupiire
  - Projekteeritud põrkepiire
  - Projekteeritud mulde serv
  - Olemasoleva katte serv
  - Projekteeritud kergliiklustee asfaltkate
  - Projekteeritud sõidutee asfaltkate
  - Projekteeritud kate killustikust fr 0/32
  - Projekteeritud betoonkividest kate
  - Projekteeritud haljastus
  - Säilitatav puu, vajab ehituse käigus kaitsmist
  - Olemasolev, säilitatav liiklusmärk ja märgi number
  - Projekteeritud liiklusmärgid ja märgi numbrid
  - Ümbertõstetavad liiklusmärgid
  - Likvideeritav objekt
  - Ümbertõstetav objekt (nool näitab uue asukoha)
  - Projekteeritud sajuvee kanalisatsioonitoru
  - Projekteeritud restkaev
  - Projekteeritud tähispost
  - Proj. elektri/side kaablikaitsetoru
  - Katastriüksuse piir
  - Katastriüksuse tunnus
  - Projekteeritud kraav
  - Puhastatav kraav
  - Projektne horisontaal kõrgusarvuga
  - Projekteeritud bussiotepaviljion
  - Geoloogilise puuraugu asukoht ja number
  - Projekteeritud sidekaabel
  - Projekteeritud sidekaabli jätku/otsamuhev
  - Projekteeritud side pallmarker
  - Kultuurimälestise ala
  - Kinnismälestise kaitseala
  - Kultuurimälestis

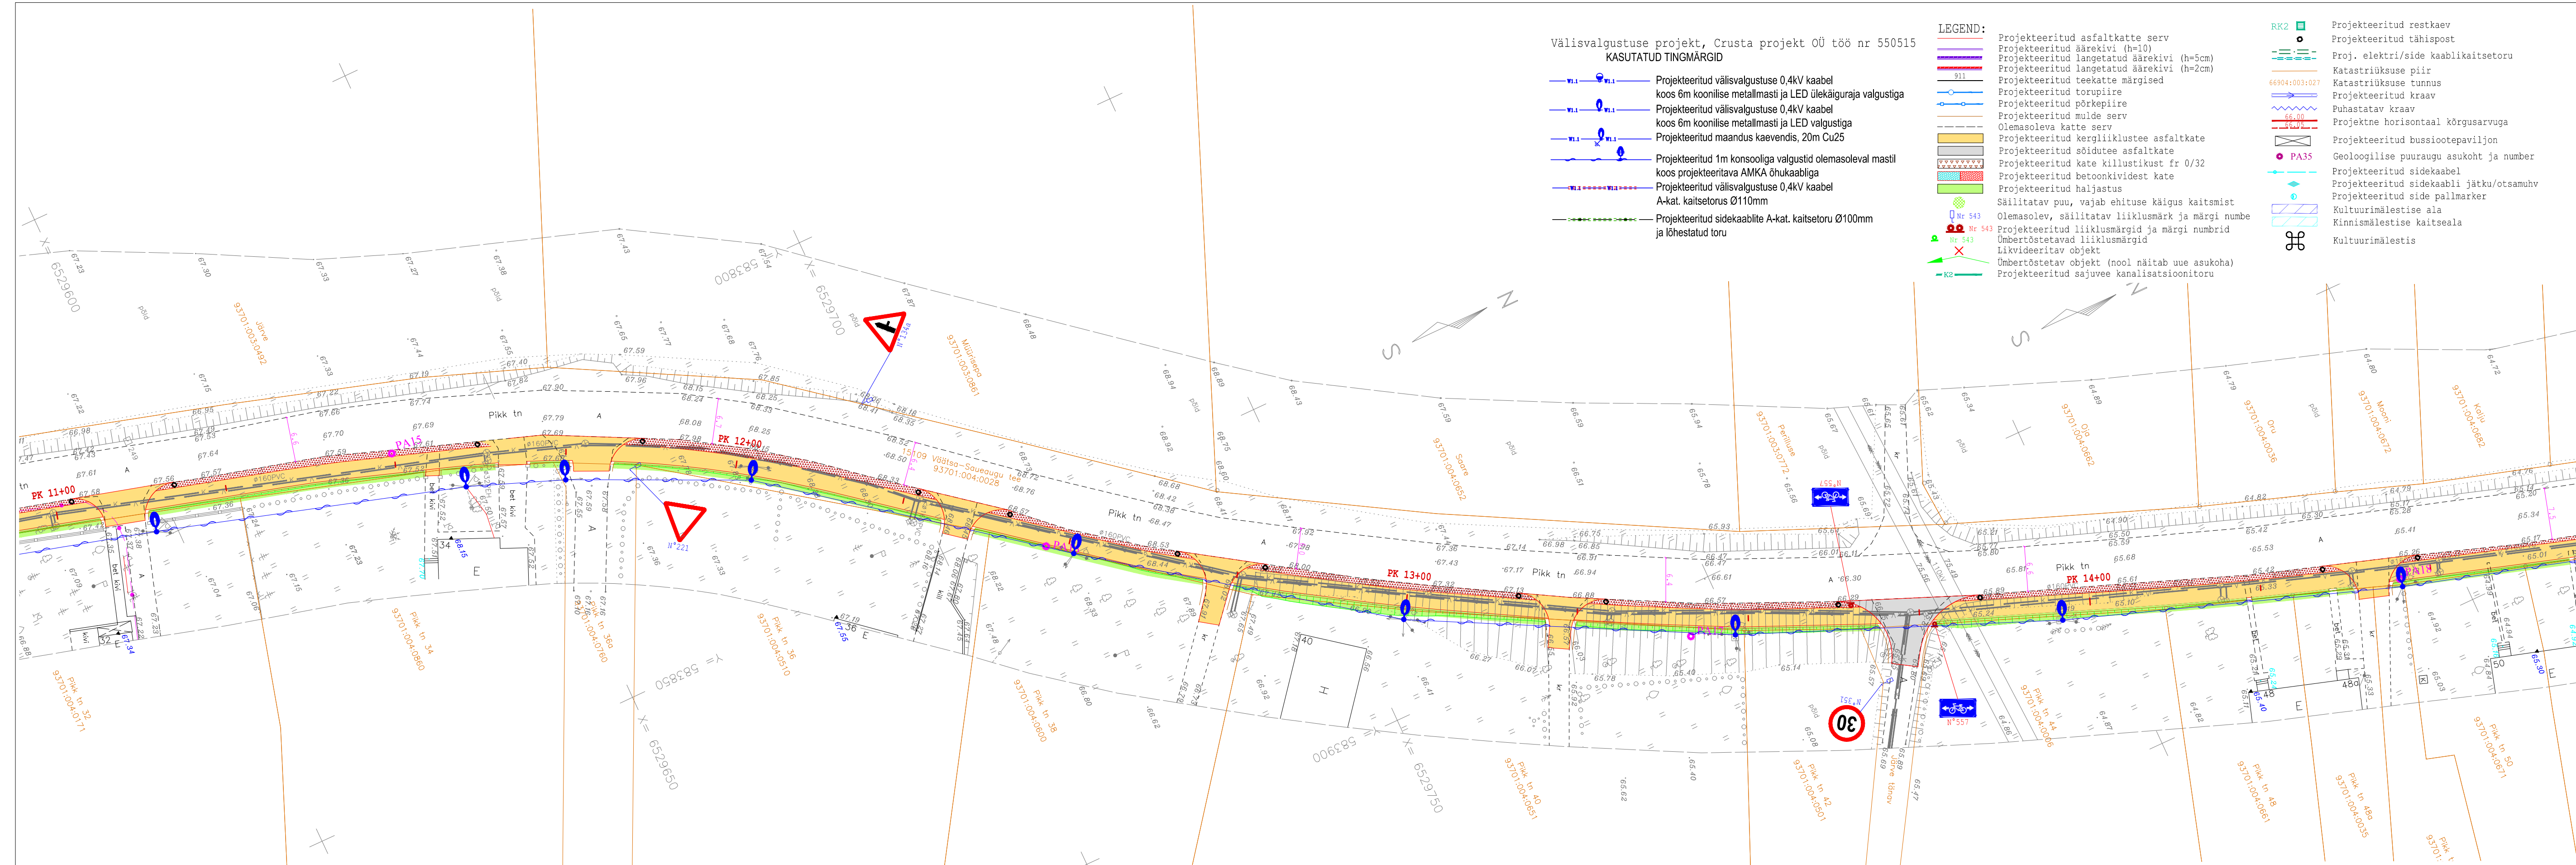

PROJ. EG 10765904-0001	TELLIJA Maanteeamet		
PROJ. 457 MA	PROJEKT Väätsa aleviku jalg- ja jalgrattatee ehituse tehniline projekt		
LITSENTSID: 200170-0498	OBJEKT Mnt nr 15109 km 0,0-0,72, mnt nr 15129 km 4,42-5,27, mnt nr 15174 km 8,15-8,25		
T.PAJUMÄGI	M.REIER	Asendiplaan ja liikluskorraldus	TOO NR. P15009
kuups 2015	kuups 2015	MÖÖTKAVA 1:500	JOONISE NR. 2.1.4
			REV 0